
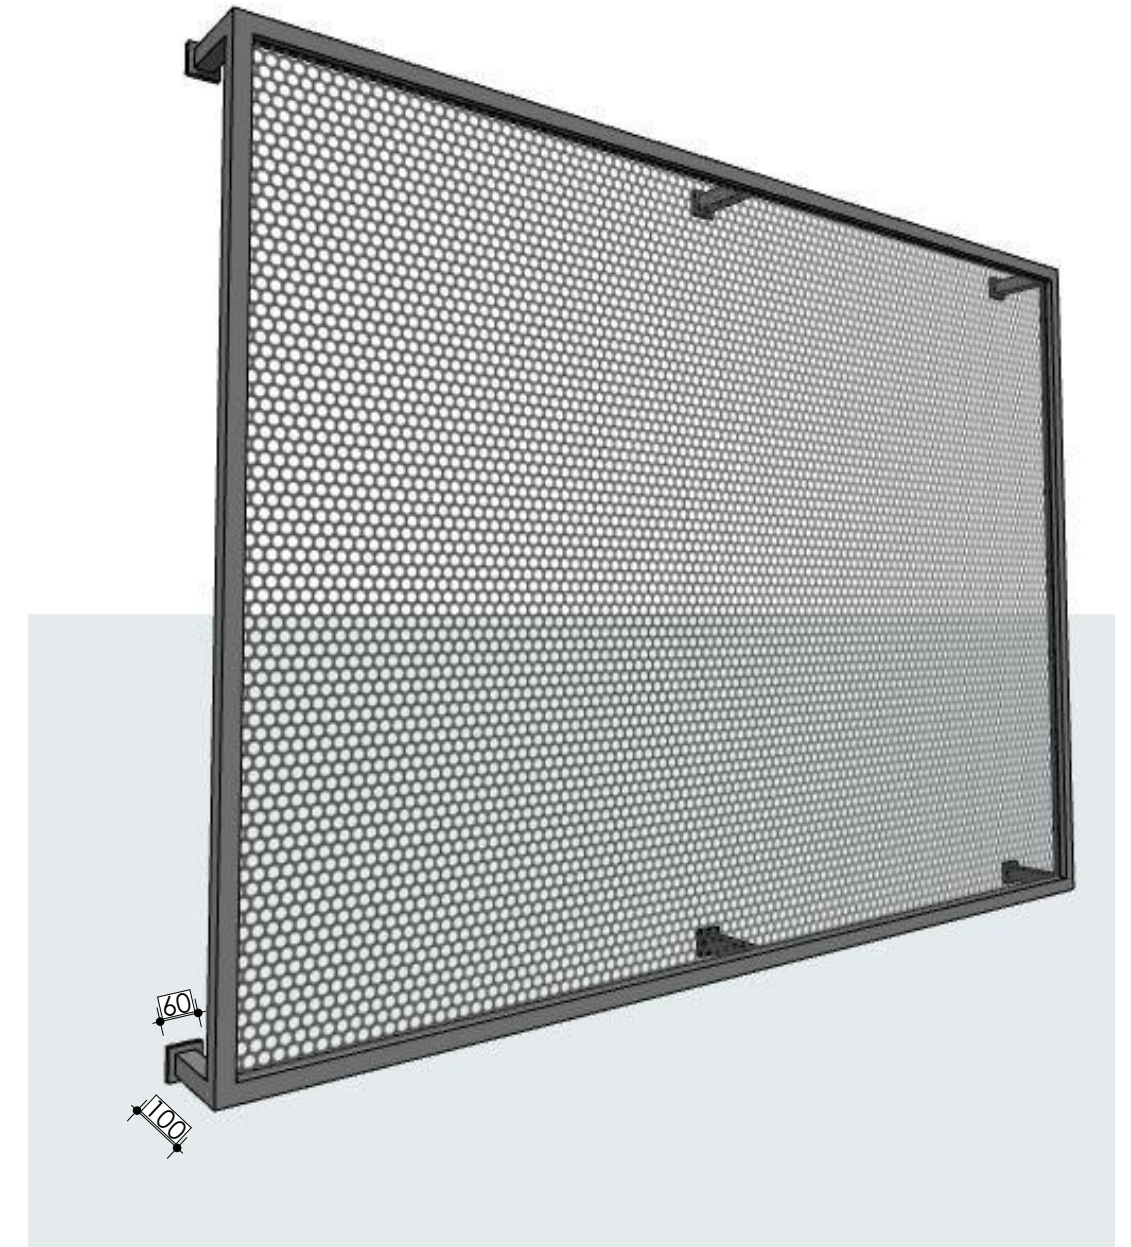


СЕТКА МЕТАЛЛИЧЕСКАЯ 1 ШТ

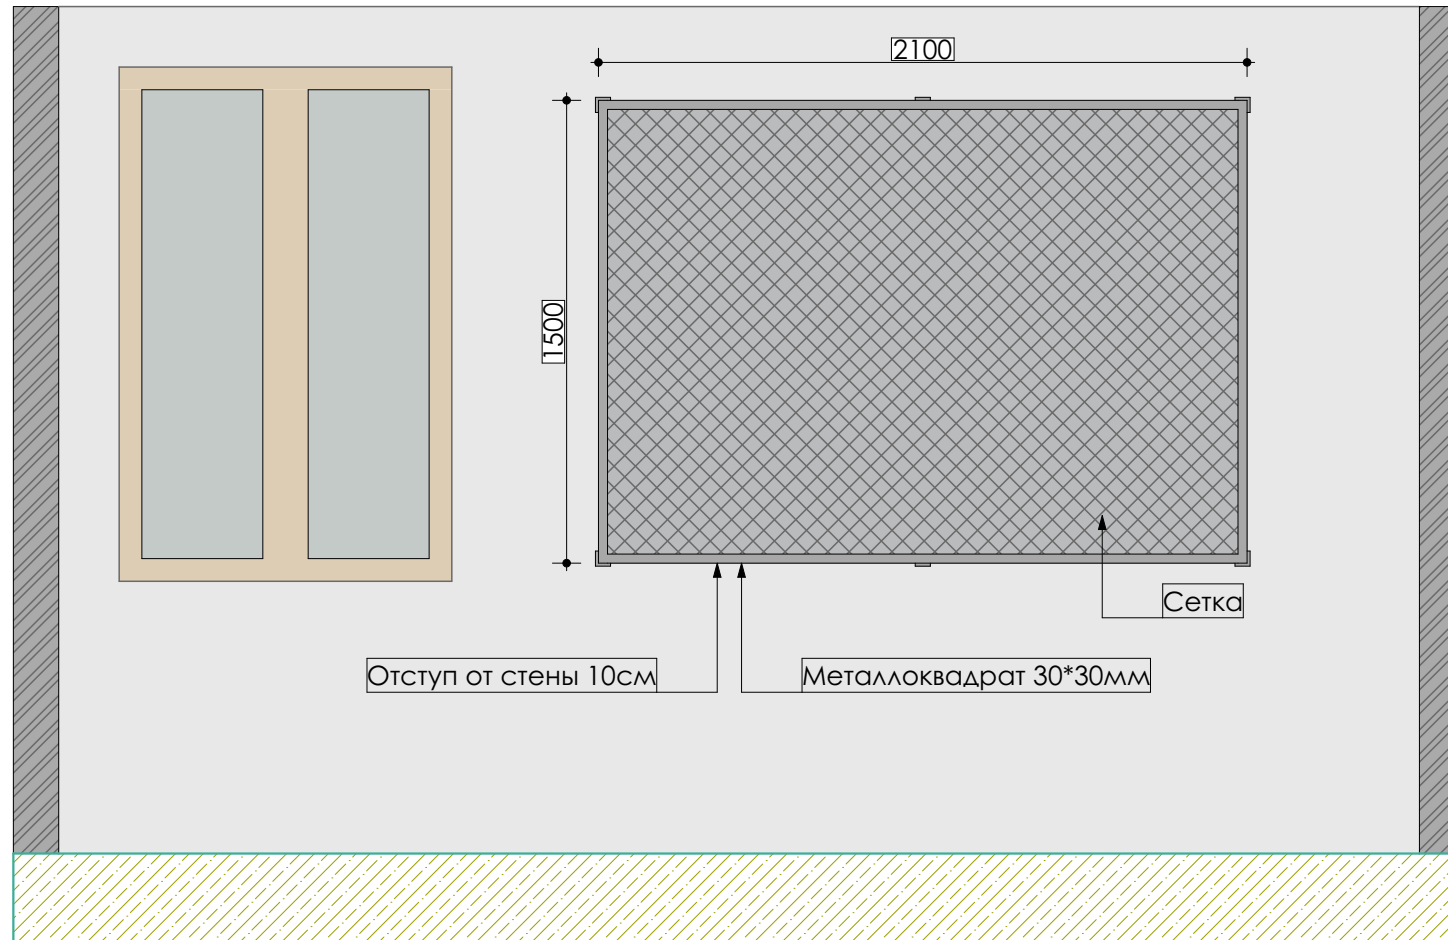

						#Пр№-АР			
						#Полный Адрес Участка			
Изм.	Коп.уч.	Лист	№Док.	Подп.	Дата	#Наименование Проекта	Стадия	Лист	Листов
							#Стадия Проекта	05	
						Разработка мебели.Лист 4	#Название Организации		